


大ホール平面図

100
← →

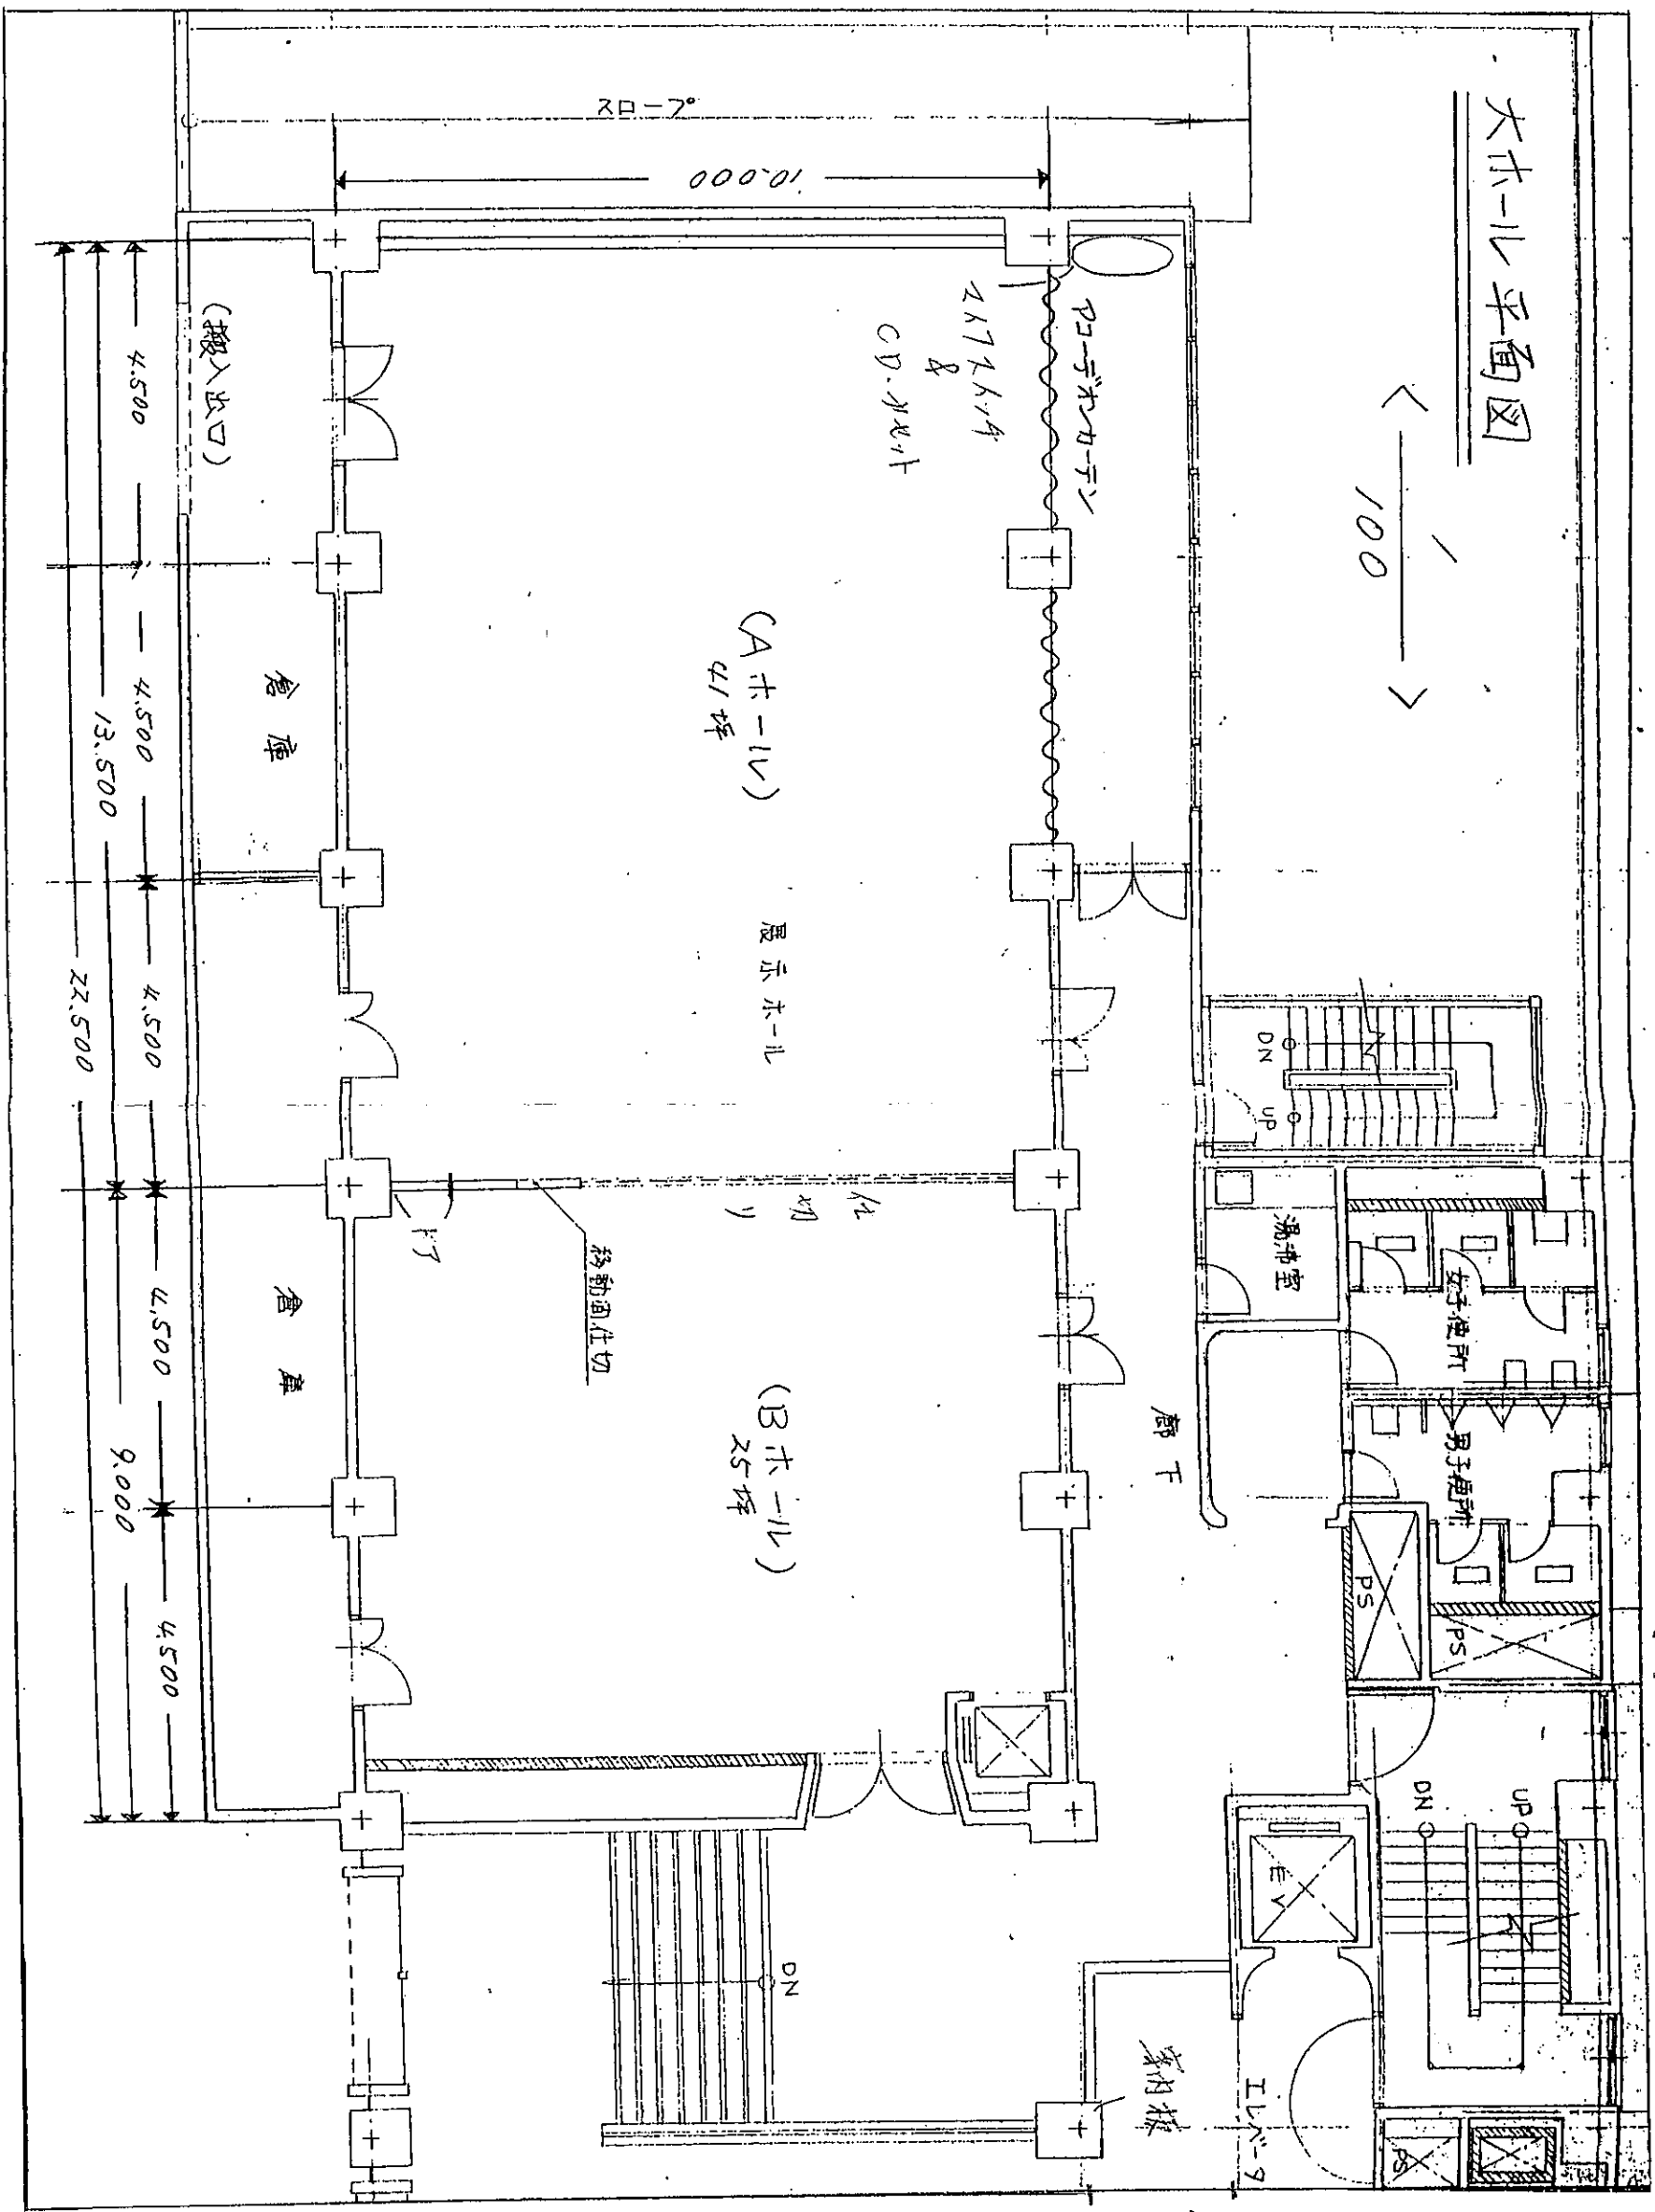

(Aホール)
41坪

(Bホール)
25坪

倉庫

倉庫

(搬入出口)

湯沸室

女子トイレ

男子トイレ

廊下

案内板

エレベーター

DN

DN

UP

DN

UP

スロ-7°

10,000

4,500

4,500

13,500

4,500

4,500

9,000

4,500

コンピュータ
2x7x4x4
CD.カセット